


Vanzare apartament 3 CAMERE in Pitești, Prundu, 62 mp

48.500 €

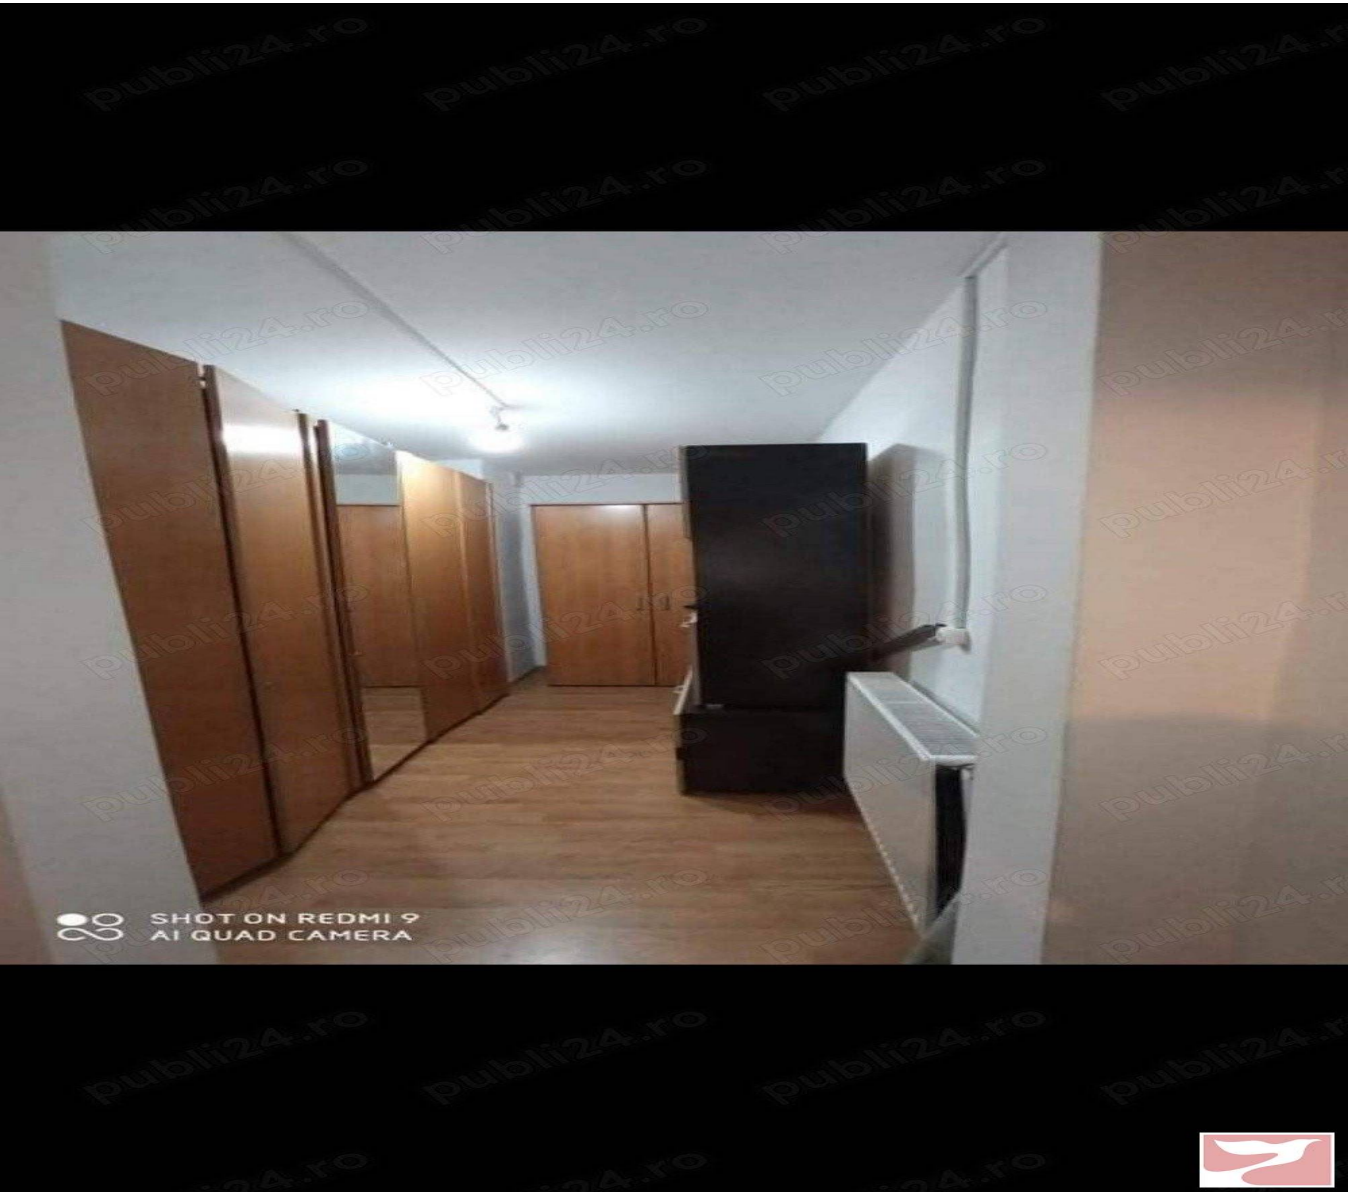


Localizare:

Etaj: Demisol / P + 3
Semidecomandat

3 camere
Supraf. utilă: 62 mp

3 camere in zona Prundu stationar vama.Pret in euro Apartamentul este realizat din 2 foste camere de camin plus o constructie noua balcon.Etaj 1 din 4Centrala termica aristonGeamuri tripanMobila bucatarie noua Cota parte din boxaStatie autobuz 50mBloc izolat si renovat interior,interfon,camere video

Poze

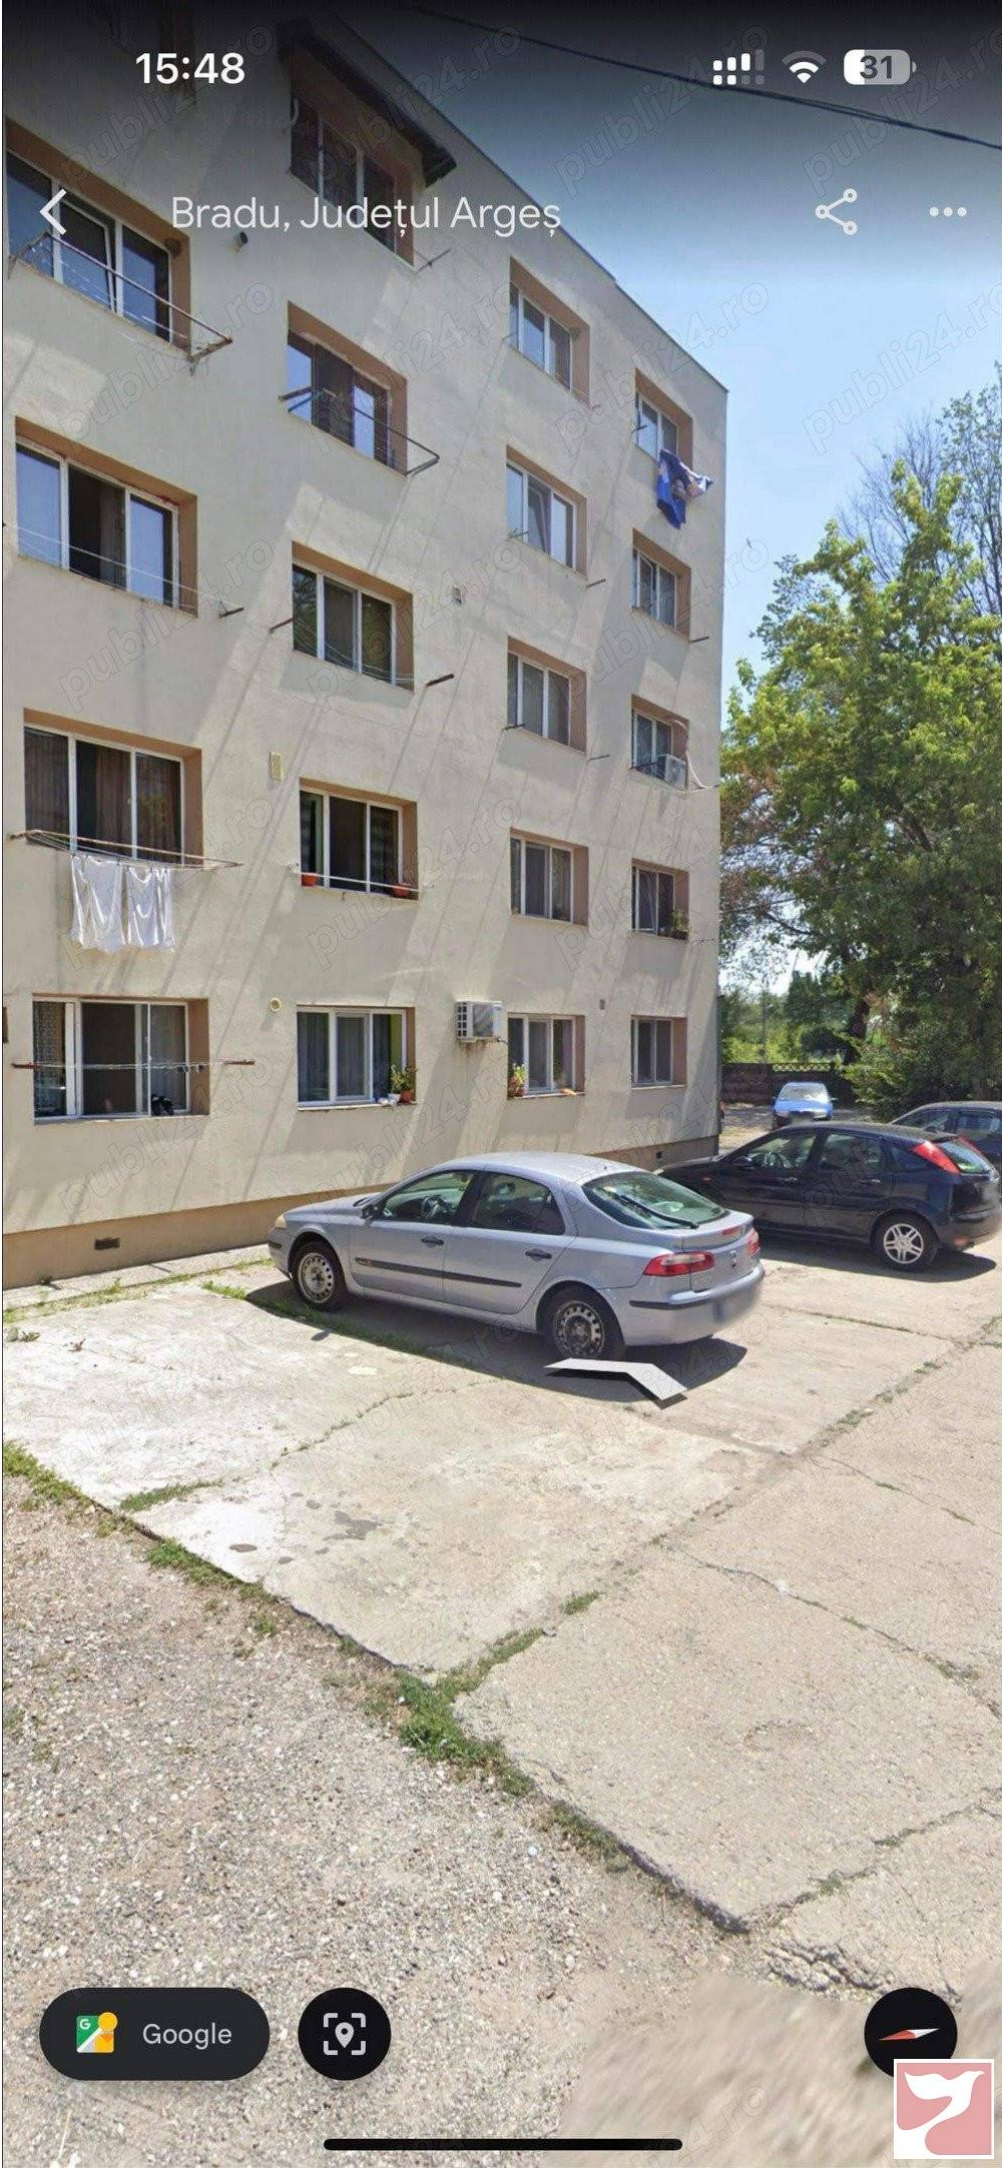


RELEVU APARTAMENT
Scara 1:100


Nr. cadastral al terenului	Suprafata [mp]	Adresa imobilului		
80136	1151	Mun. Pitesti, bld. Petrochimistilor, nr. 42, bl. 3, sc. A, et. 1, ap. 116		
Cartea funciara colectiva nr.		UAT	PITESTI	INTRAVILAN
Cod unitate individuala (UI)	80136-C1-U53	CF INDIVIDUALA		

Diagrama planului apartamentului, aratand camerele numerotate 1-6 si dimensiunile in metri. Intrarea este marcata la partea de jos a planului.

Nr. incăpere	Denumire încăpere	Suprafata utila [mp]
1	Cameră de zi	15.0
2	Dormitor	13.5
3	Dormitor	6.4
4	Baie	3.06
5	Hol	1.9
Suprafata utila = 39.9mp		
6	Balcon	22.6
Suprafata construita balcon S= 26.0mp		
Suprafata totala = 62.5mp		
Executant / Data		
EUROCAD GLOBAL PROCESSING SRL / 17.09.2024		
AUTORIZATIE - SERIA RO-B-1, NR. 2003 - CLASA III		
DUMITRESCU ANDREI		
AUTORIZATIE - SERIA RO-AG-F, NR. 0132, CATEGORIA B		
Andrei DUMITRESCU		
Receptionat / Data		



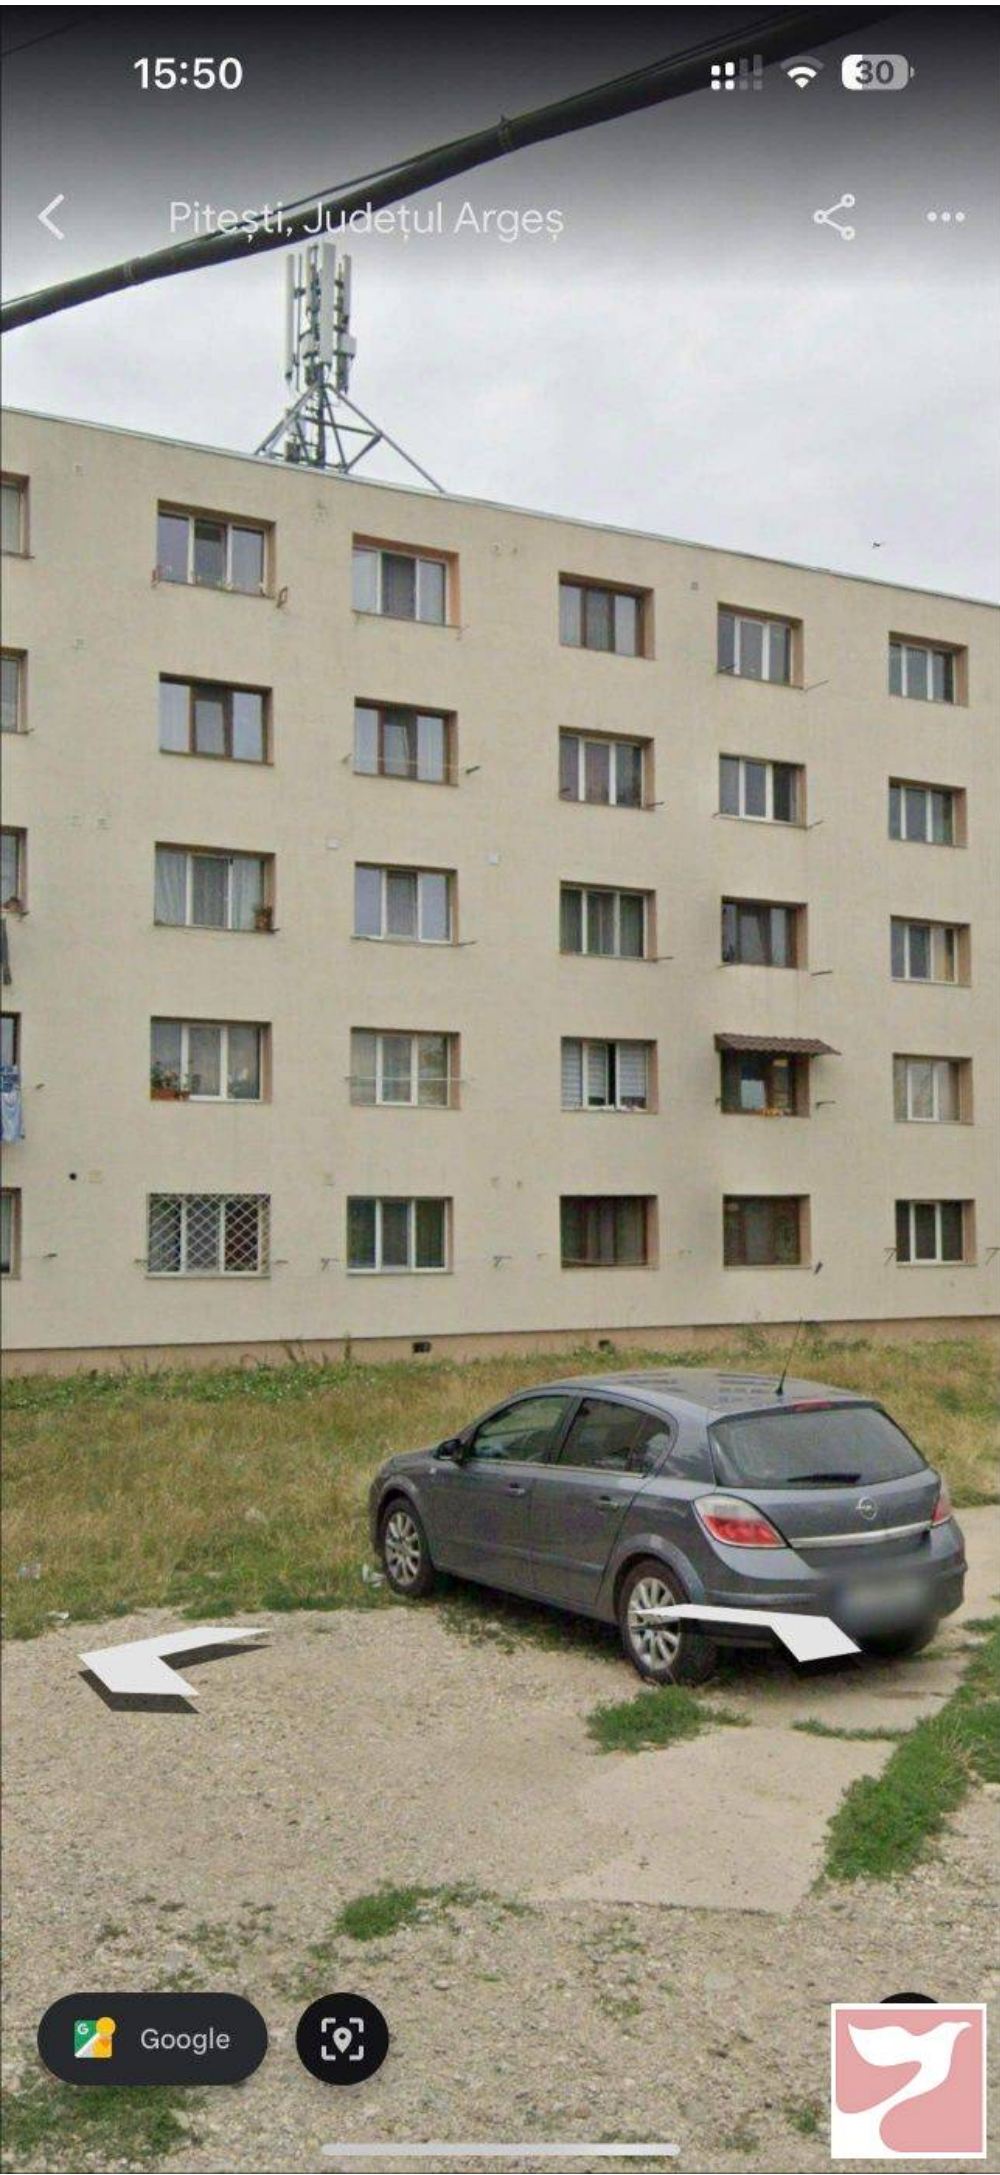

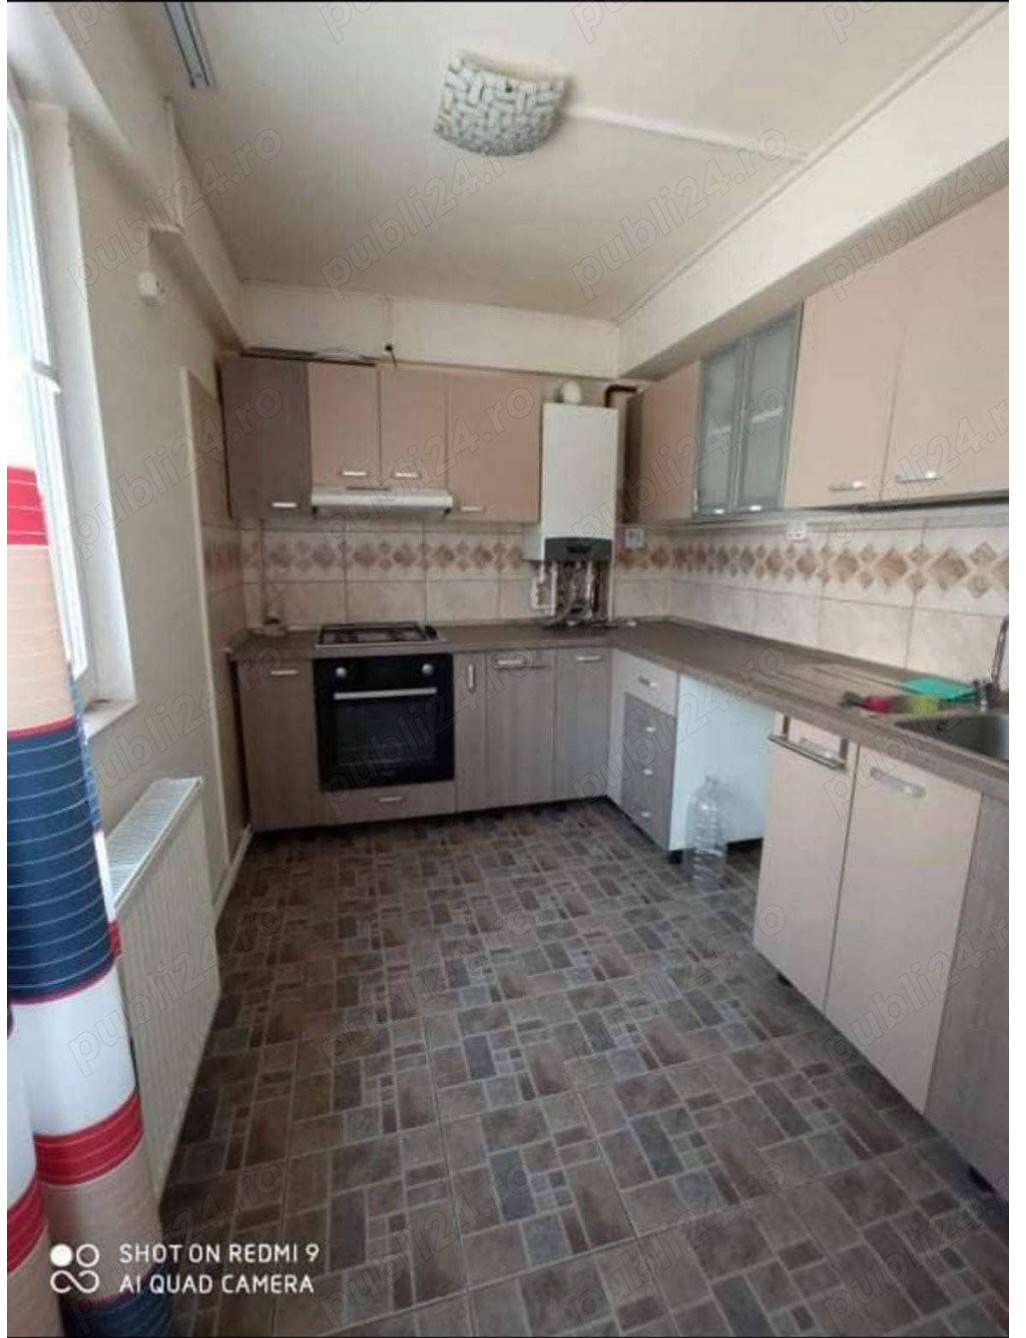

15:48



Brad, Județul Argeș



Google

