





226.380 €

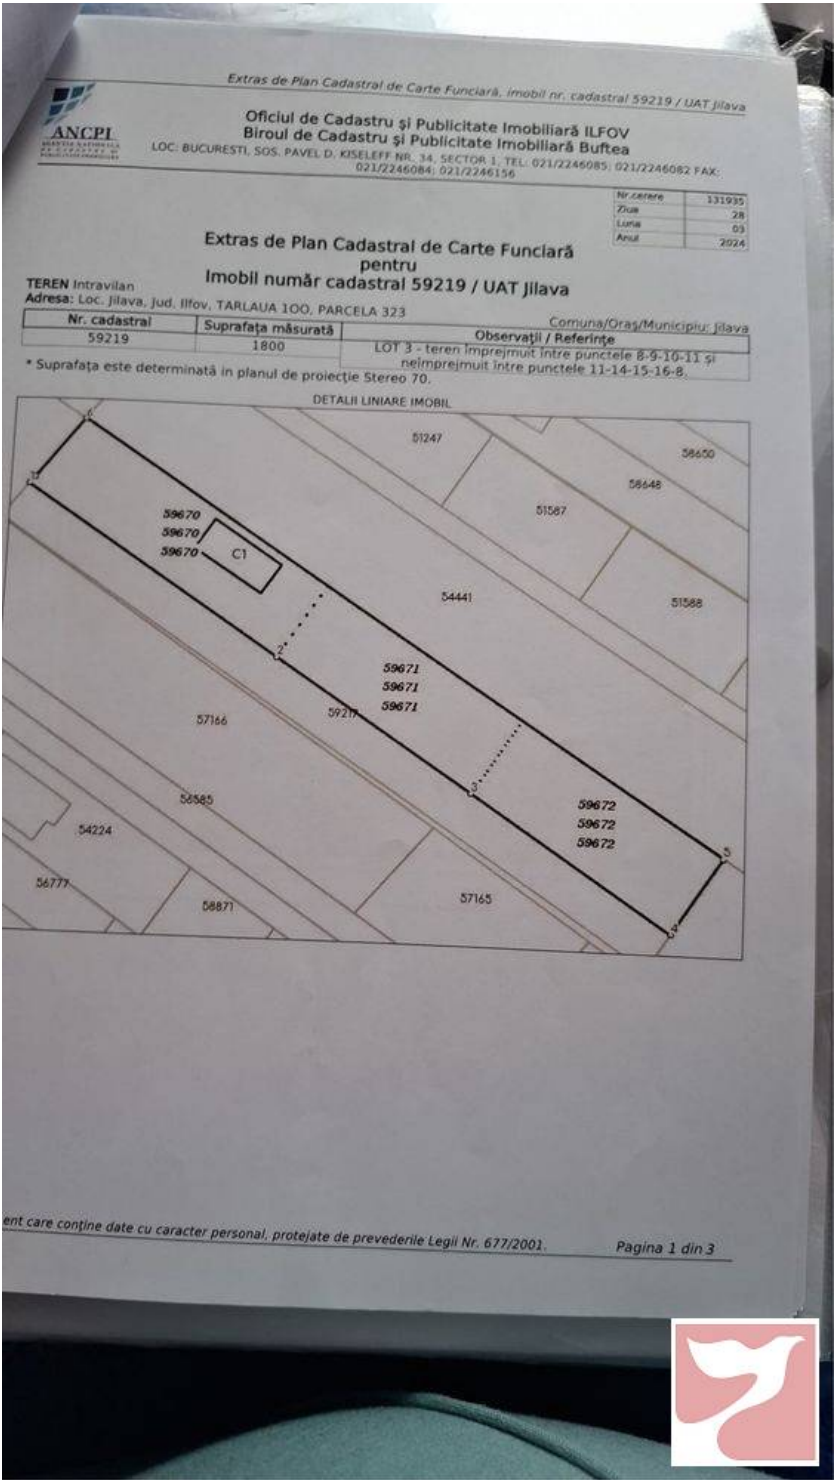

Vand teren intravilan jilava strada nuferilor cu piersicilor, intreg sau parcelat, cadastrat si intabulat utilitati la poarta. Nu accept schimburi. Direct proprietar. Pret fix pe parcela 70 euro mp, pret discutabil tot terenul.

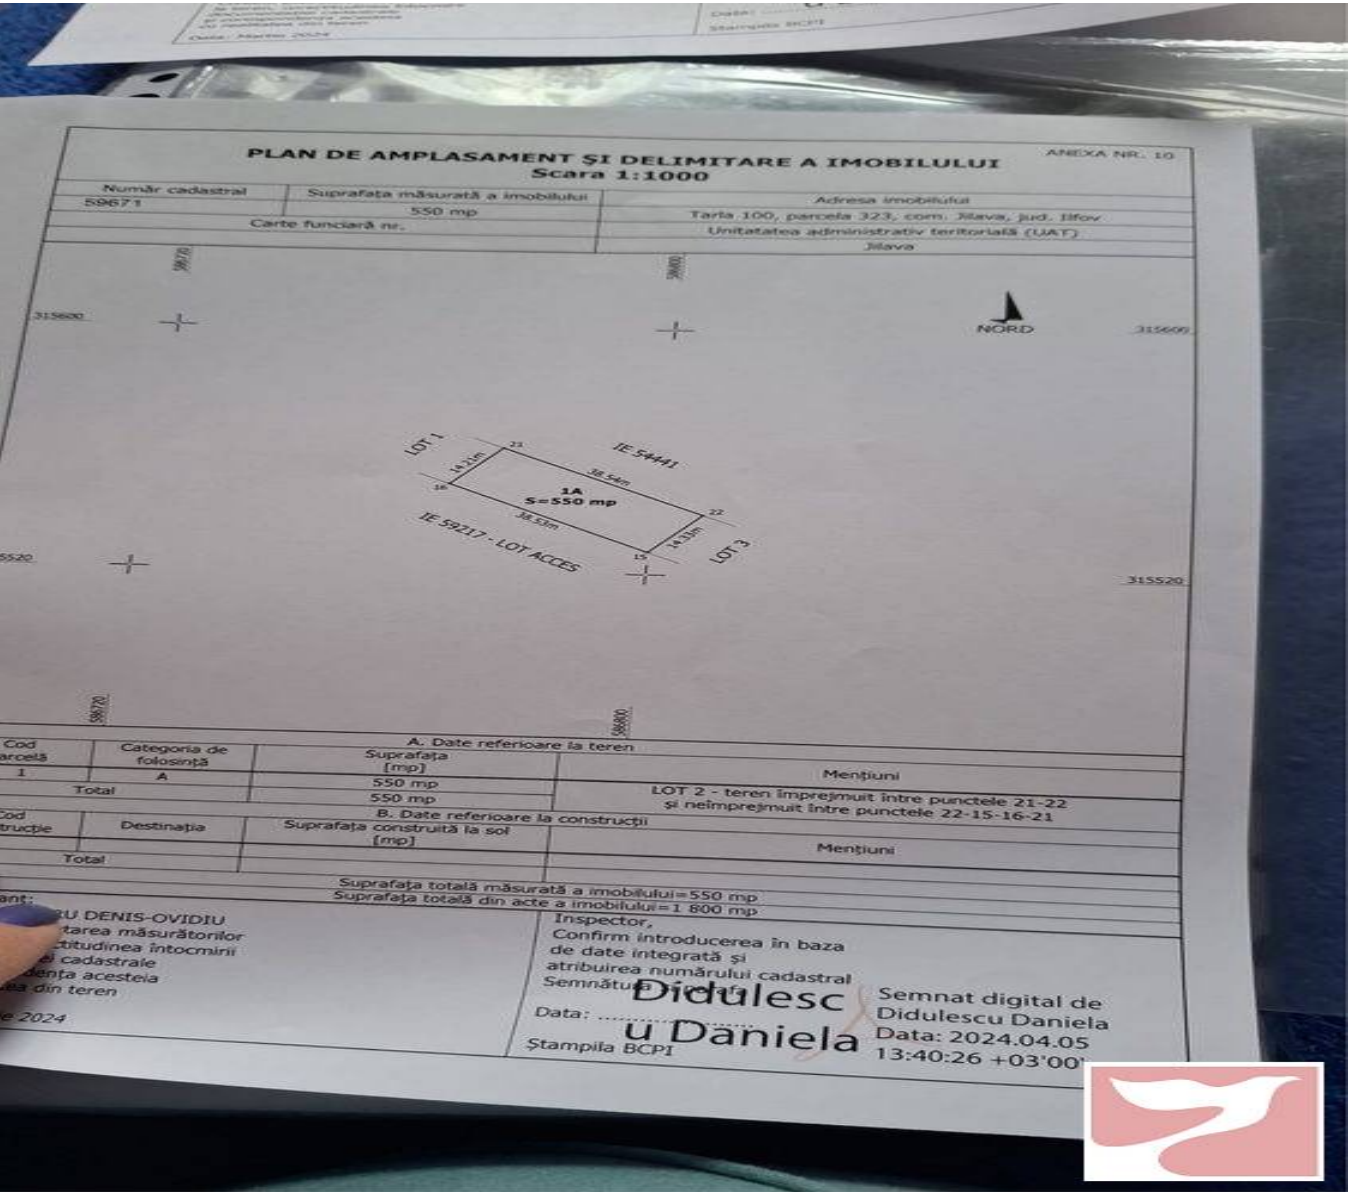

Poze

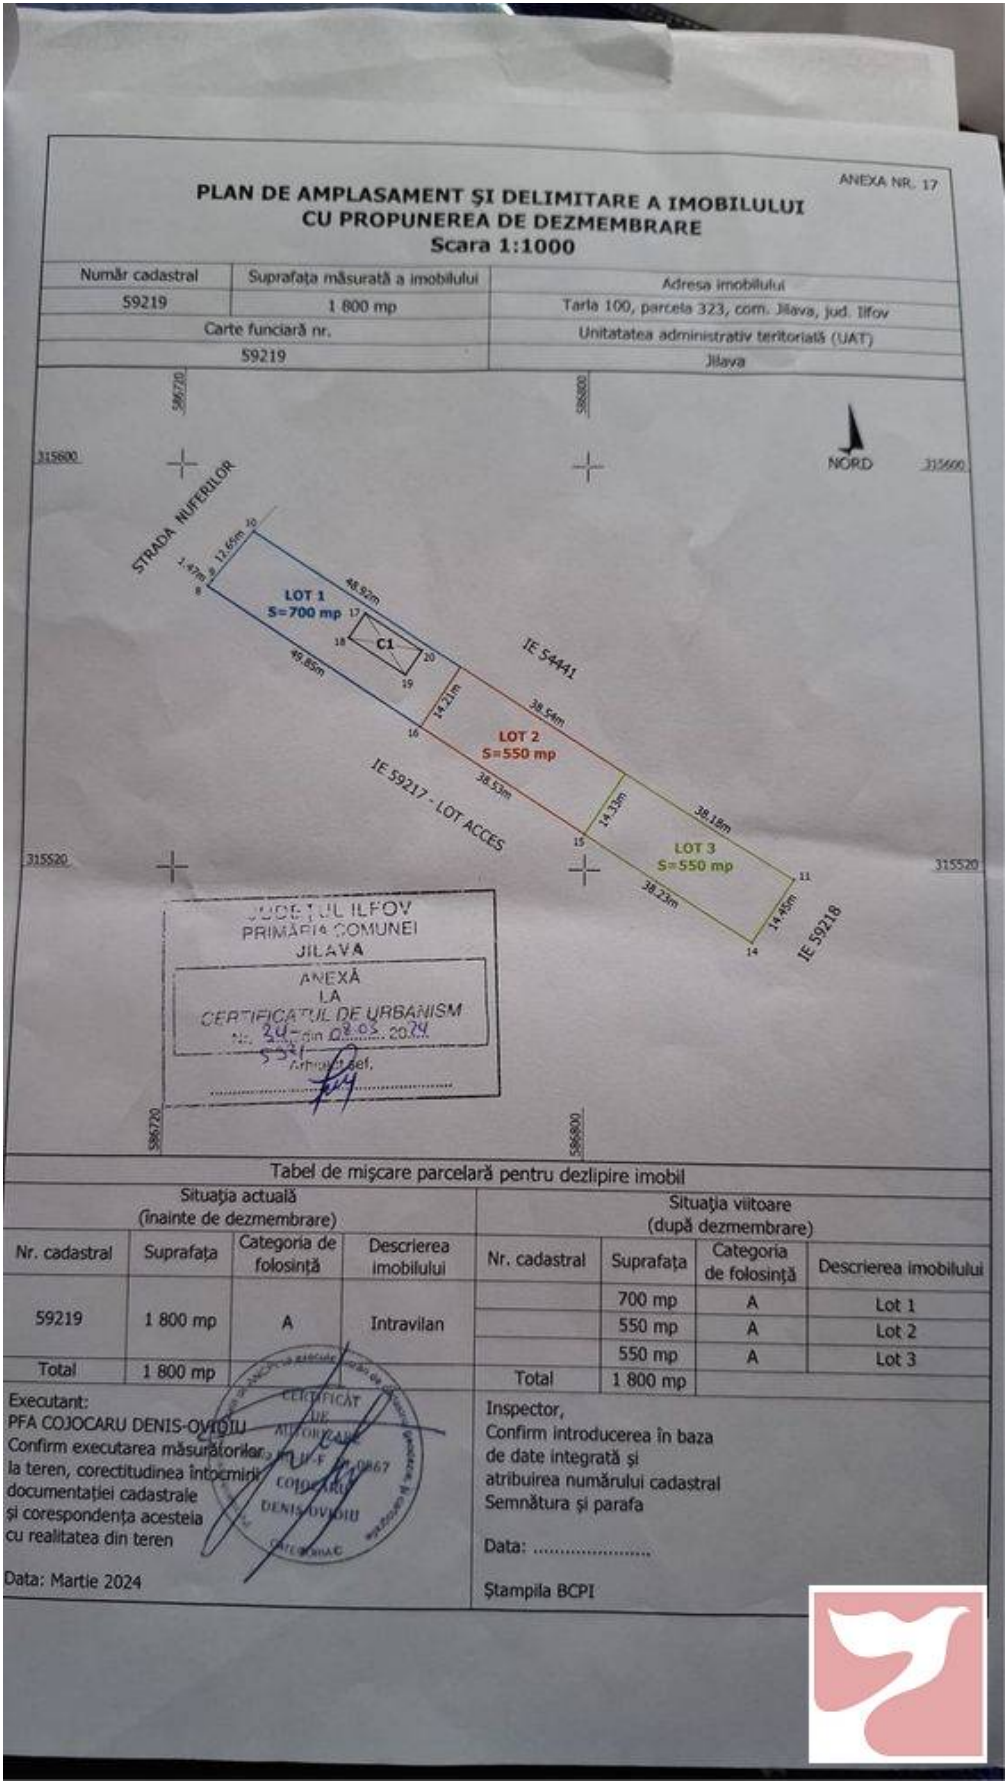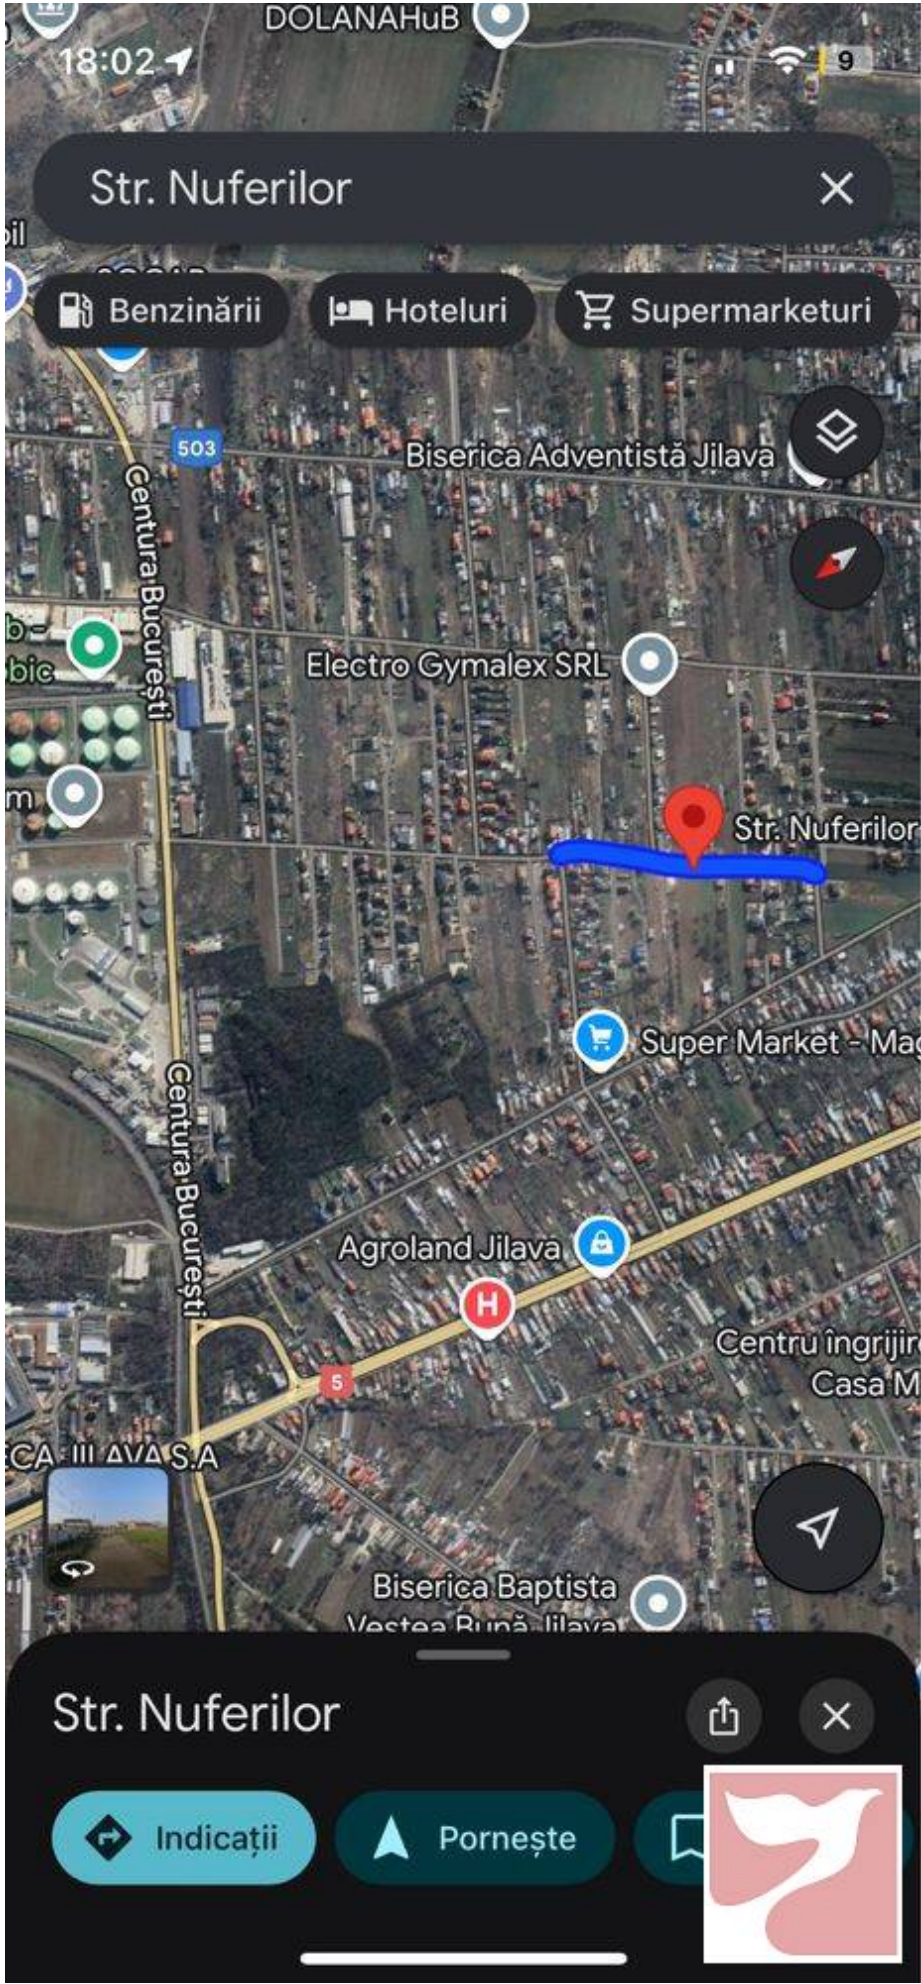

ANEXA NR. 17

**PLAN DE AMPLASAMENT ȘI DELIMITARE A IMOBILULUI
CU PROPUNEREA DE DEZMEMBRARE**
Scara 1:1000

Număr cadastral	Suprafața măsurată a imobilului	Adresa imobilului
59020	3 234 mp	Teria 100, parcela 323, com. Jilava, jud. Ilfov
Carte Funciară nr.	59020	Unitatea administrativ-teritorială (UAT)
		Jilava



Tabel de mișcare parcelară pentru dezlipire imobil

Situația actuală (înainte de dezmembrare)				Situația viitoare (după dezmembrare)			
Nr. cadastral	Suprafața	Categoria de folosință	Descrierea imobilului	Nr. cadastral	Suprafața	Categoria de folosință	Descrierea imobilului
59020	3 234 mp	A	Intravilan		891 mp	A	Lot 1 - drum acces
					543 mp	A	Lot 2
					1 800 mp	A	Lot 3
Total	3 234 mp			Total	3 234 mp		

Executant:
PFA CODOCARU DENIS-OVIDIU
Confirm executarea măsurătorilor
la teren, corectitudinea informațiilor
documentației cadastrale
și corespondența acesteia
cu realitatea din teren

Data: Septembrie 2023

Inspector,
Confirm introducerea în baza
de date integrată și
atribuirea numărului cadastral
Semnătura și parafă

Data:

Stampila BCPI



Extras de Plan Cadastral de Carte Funciară, imobil nr. cadastral 59219 / UAT Jilava




Oficiul de Cadastru și Publicitate Imobiliară ILFOV
Biroul de Cadastru și Publicitate Imobiliară Buftea
LOC. BUCUREȘTI, SOS. PAVEL D. KISELEFF NR. 34, SECTOR 1, TEL. 021/2246085; 021/2246082 FAX:
021/2246084; 021/2246156

Nr. cartea	131935
Zona	28
Luna	03
Anul	2024

**Extras de Plan Cadastral de Carte Funciară
pentru
Imobil număr cadastral 59219 / UAT Jilava**

TEREN Intravilan			Comuna/Oras/Municipiu: Jilava
Adresa: Loc. Jilava, jud. Ilfov, TARLAUA 100, PARCELA 323			
Nr. cadastral	Suprafața măsurată	Observații / Referințe	
59219	1800	LOT 3 - teren împrejmuit între punctele 8-9-10-11 și nelmprejmuit între punctele 11-14-15-16-8.	

* Suprafața este determinată în planul de proiecție Stereo 70.

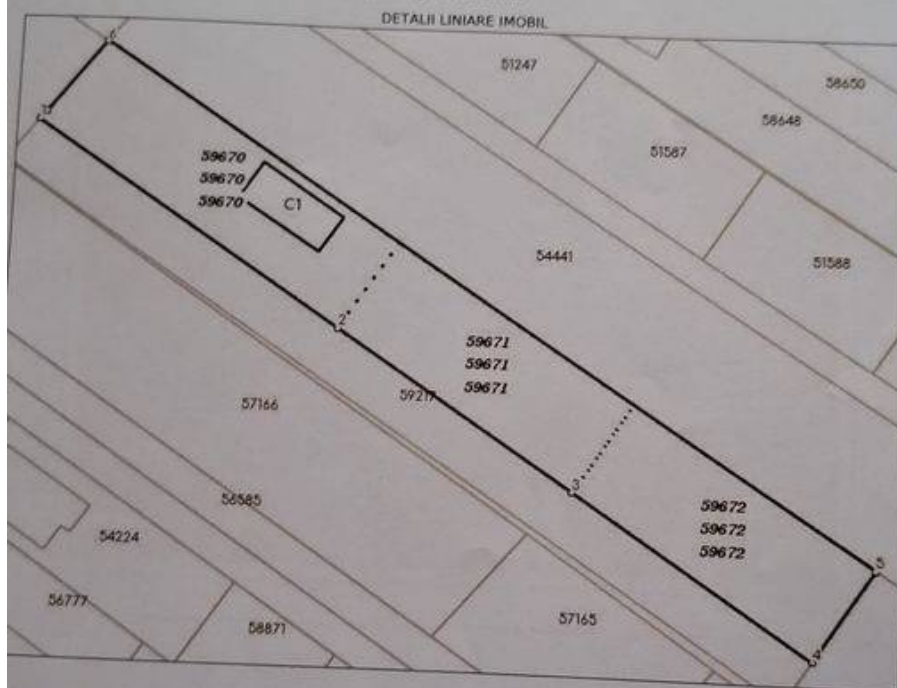

ent care conține date cu caracter personal, protejate de prevederile Legii Nr. 677/2001.

Pagina 1 din 3



18:02

9

Str. Nuferilor



Benzinării



Hoteluri



Supermarketuri



Str. Nuferilor



Indicații



Pornește

