


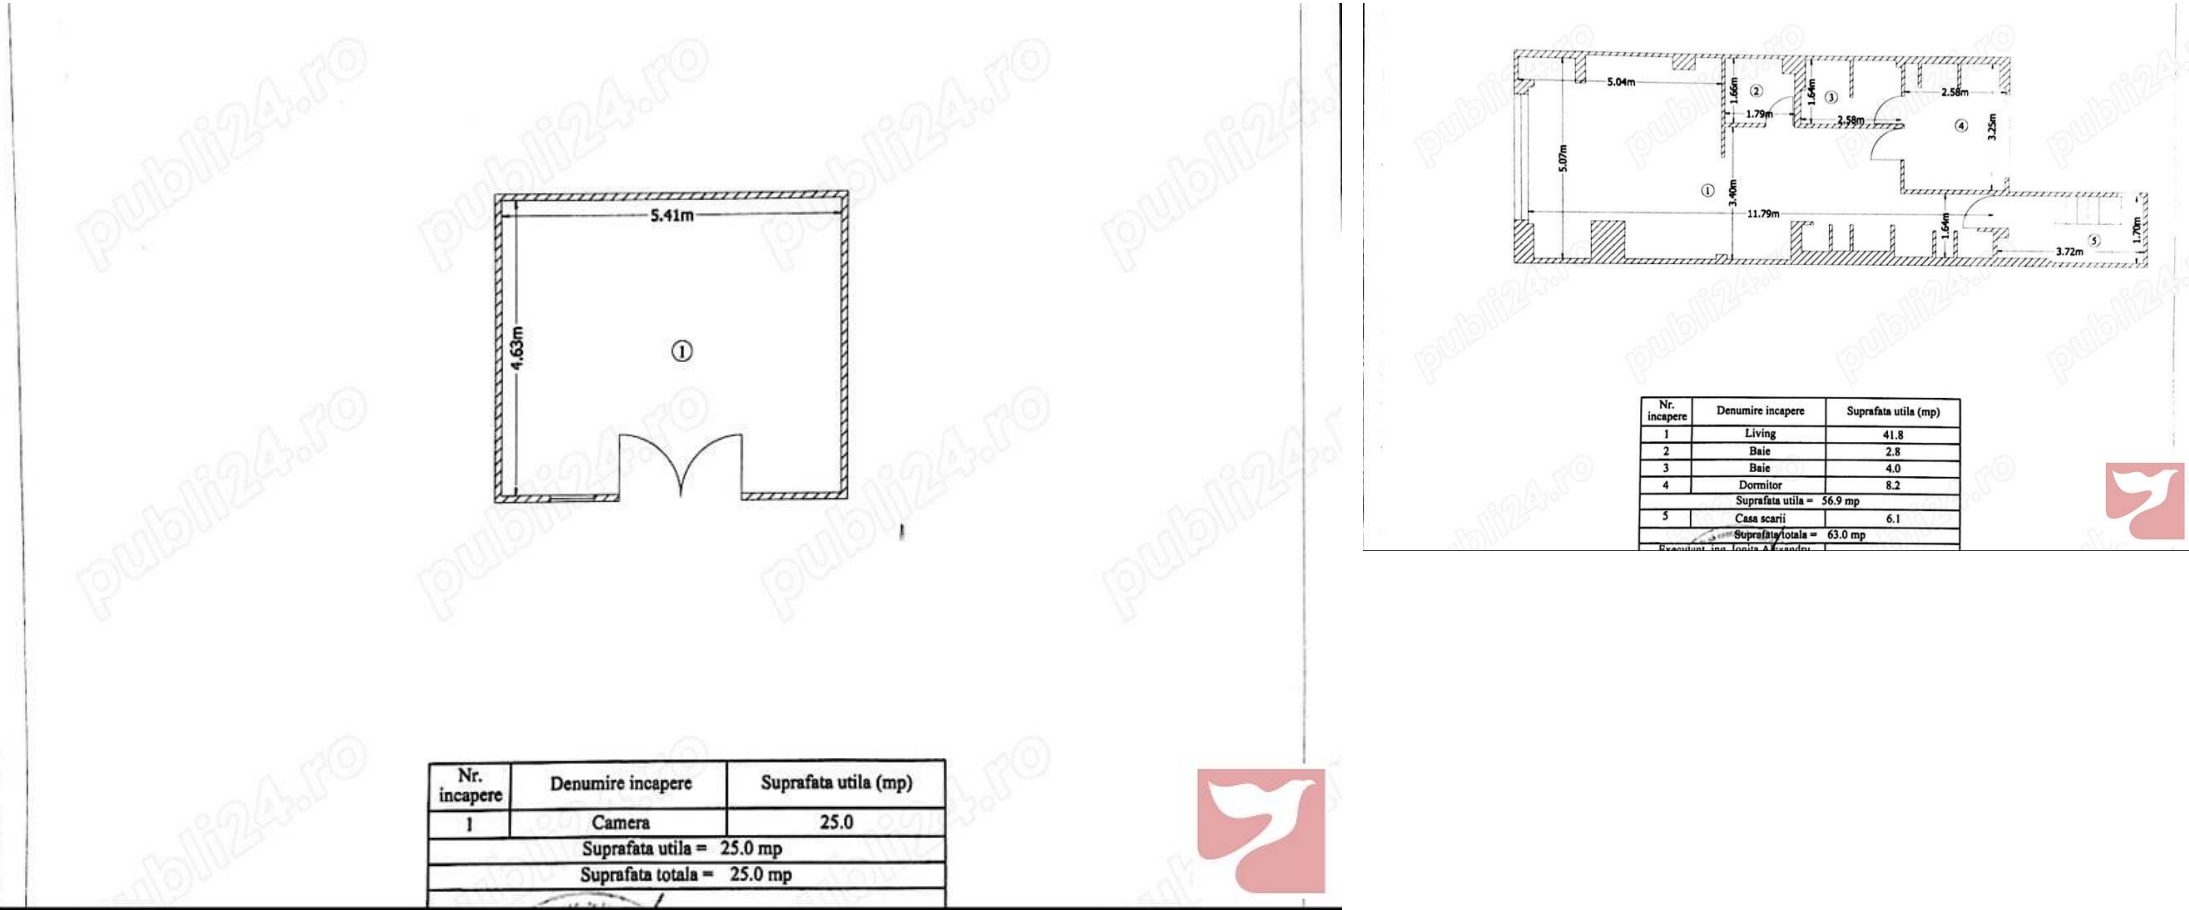


/ P + 1  
3 camere

Supraf. utilă: 275 mp

Imobil P+1 + CURTE Zona centrala. Parter compus dintru-un spatiu deschis generos in suprafata de 73 mp si o baie. Posibilitate de parcare la interior a 4 autoturisme fara probleme. Poate fi folosit ca depozit, atelier, receptie, etc. Etaj 1 in suprafata de 63 mp compus din 3 camere cu 2 bai si bucatarie.Curte in suprafata de 200 mp ce poate fi folosita de asemenea ca parcare . In spatele curtii exista o anexa in suprafata de 25 mp care poate fi folosita ca depozit sau orice se doreste.Utilitati: centrala proprie pe gaz, internet fibra optica, a c, supraveghere video Acces usor la mijloacele de transport in comun (autobuze, tramvaie, statia de metrou Piata Universitatii si Piata Unirii), ceea ce face aceasta locatie usor accesibila pentru angajati si clienti.Metrou : 10 minuteSTB : 1 min

Localizare:

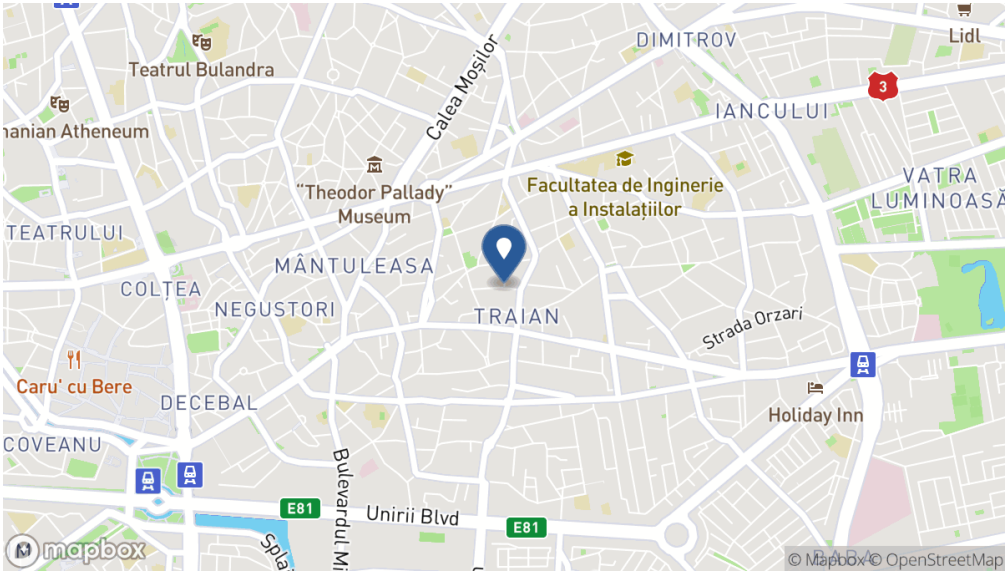

Poze

