



An constructie: 2009
Etaj: 5 / P + 6
Semidecomandat

2 camere
Supraf. utilă: 70 mp

Localizare:

 Mapbox Map of -73.7638,42.6564


Apartament luminos, doua camere (semi-decomandat) situat in complex rezidential ingradit in Calea Giulesti 337B, cu loc de parcare proprietate in incinta complexului. Blocul este construit in 2009, sunt doua lifturi, apartamentul este semi-decomandat, are 67 mp, balcon inchis termopan, etaj 7/7.

Apartamentul este utilat, spatii generoase de depozitare, centrala apartament pe gaz, frigider, aragaz, cuptor, aer conditionat, masina de spalat


Contorizare individuala apa, gaz, electric. Acces facil la mijloace de transport, langa complex se afla statia de tramvai (11 si 44) si statia de autobuz (162, 163). Acces metrou Crangasi, 10 min cu 162 sau 163 sau metrou Grozavesti 15 min cu tramvaiul 11. Cel mai apropiat supermarket este Lidl Giulesti 10 minute pe jos, Auchan Crangasi la 3 minute cu masina sau 7 min cu STB. Loc de parcare proprietate in incinta complexului pentru 1 autoturism.

Poze




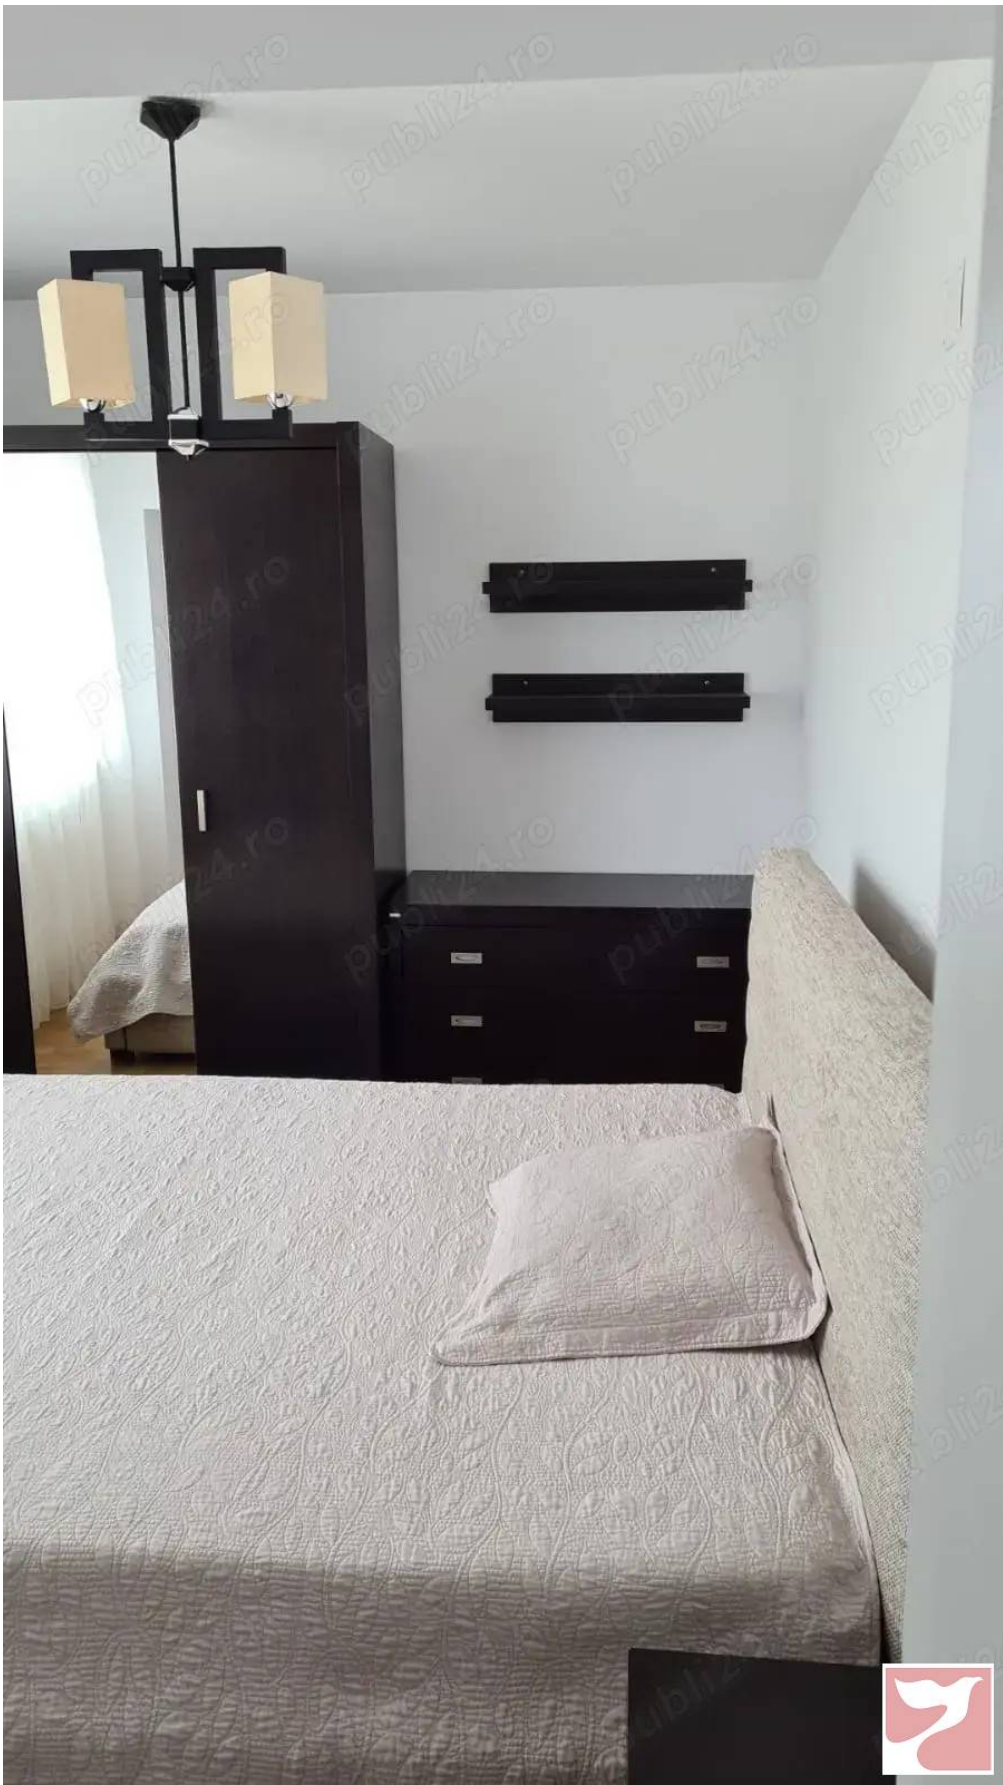



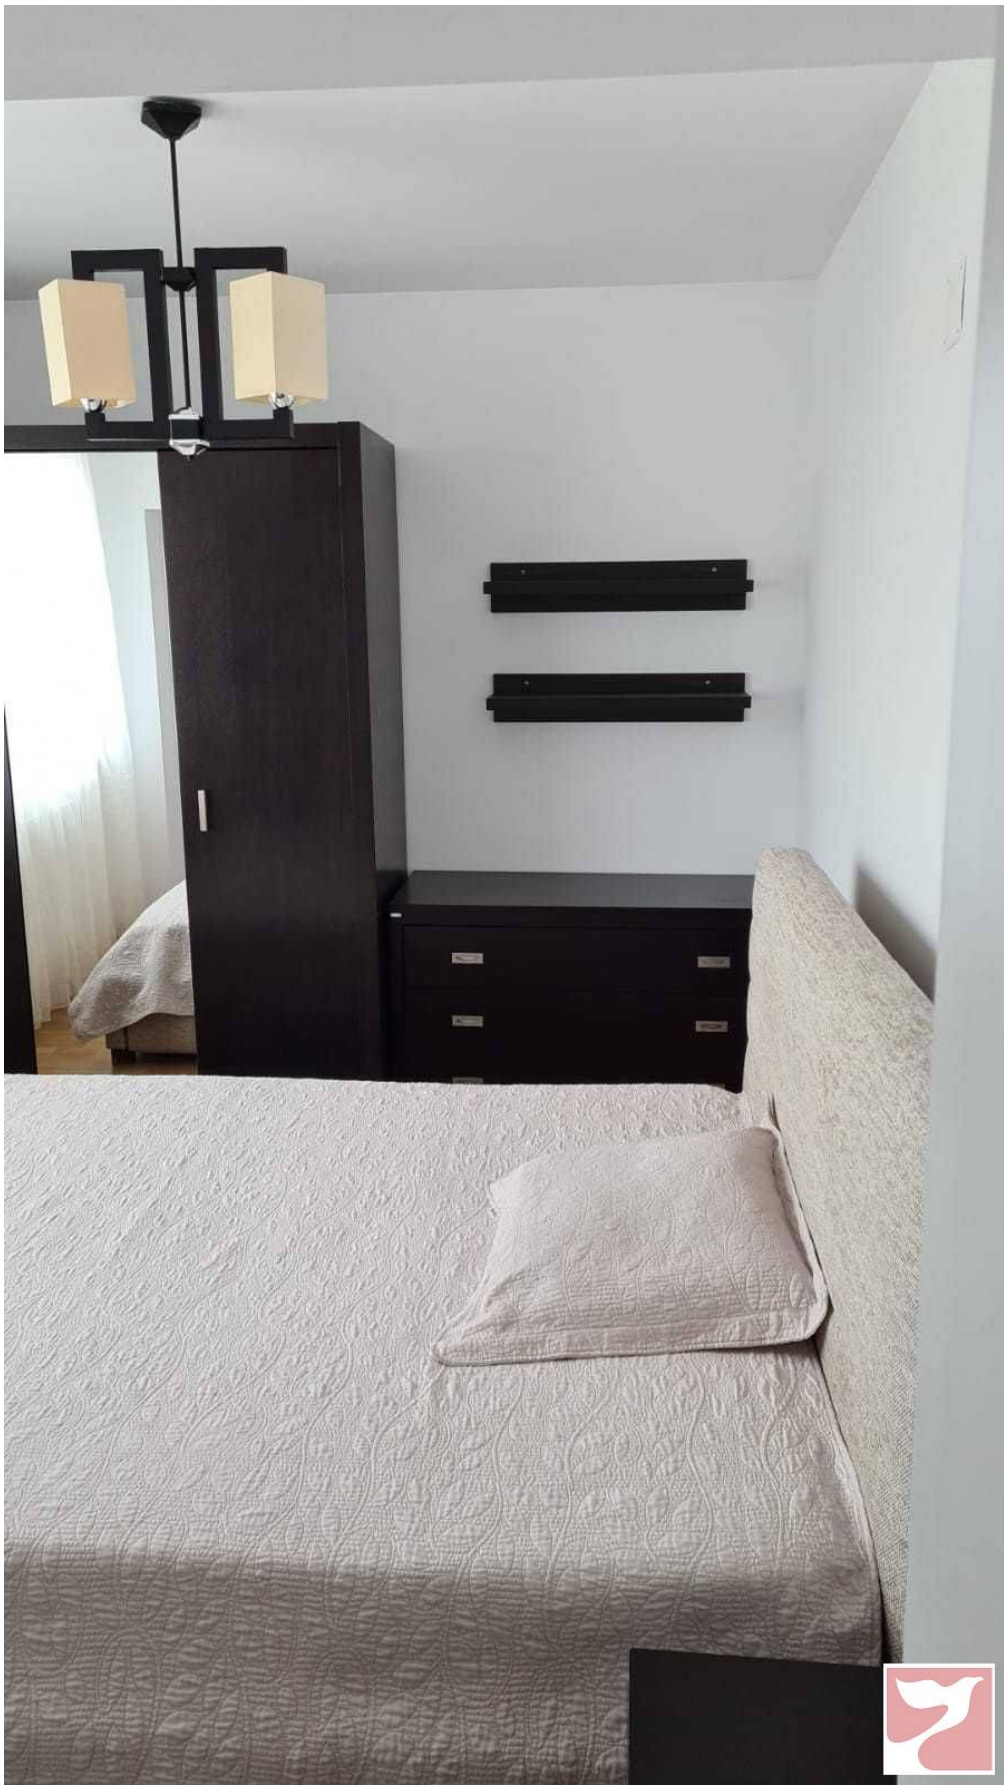



 

RELEVU APARTAMENT
Scala 1:100

Nr. cadastral al terenului	Suprafata	Adresa imobilului
[REDACTED]	62.01mp	Calea Giulesti nr.337B, Bld [REDACTED]

Carte Funciara colectiva nr.	UAT	Bucuresii, Sector 6
Cod unitate individuala (U)	CF individuala	

Nr.incapere	Denumire incapere	Suprafata utila (mp)
66	Dormitor	12.76
67	Sas	2.30
68	Bale	4.15
69	Camera de zi	36.33
70	Bucatarie	6.47
71	Suprafata Utila	62.01
71	Terasa	4.74
	Suprafata Totala	66.75

Cota indiviza din spatiile comune si terenul de sub constructie (%): 1.50
Cota indiviza din spatiile comune (mp): 11.62
Cota indiviza din terenul de sub constructie (mp): 9.55

Cota [REDACTED]
Cota [REDACTED]

Executant	Data
[REDACTED]	02.12.2009

Receptionat	Data
[REDACTED]	

